


# SOHOUNOHOUE

LEGENDE	
Alt	ALTITUDE
	BATIMENT
	BORNE FONTAINE
C.E.	CHATEAU D'EAU
	CONDUITES D'EAU
E.P.P.	ECOLE PRIMAIRE PUBLIQUE
	VANNE
	VEGETATION

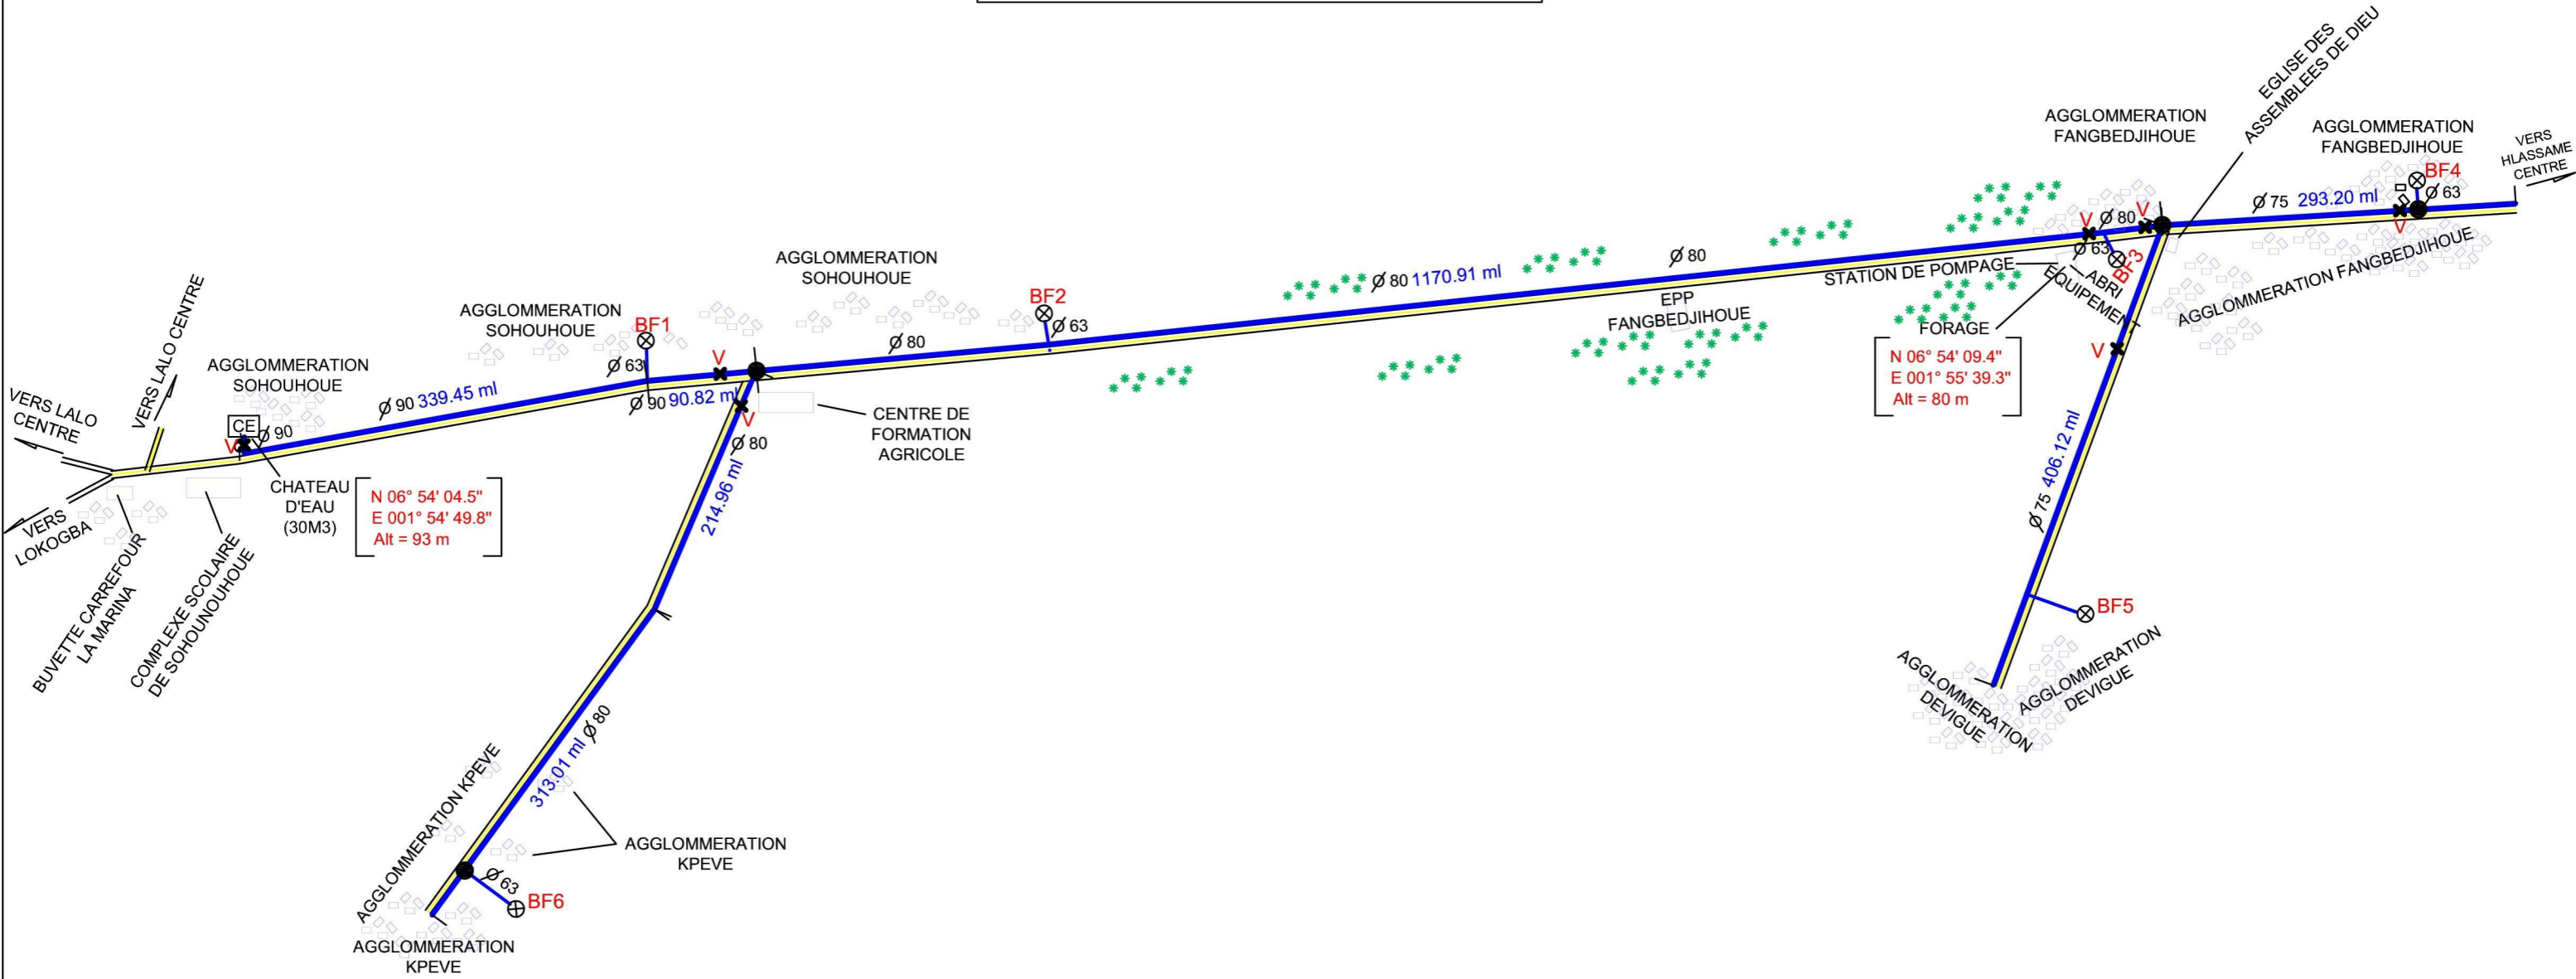

RESEAU HYDRAULIQUE DE SOHOUNOHOUE  
 (COMMUNE DE LALO)  
 ECHELLE : 1 / 5 191  
 MAQUETTE REALISE PAR EXPRESSE EAU-ENERGIE,  
 JUIN 2015